



UREMOVIĆ TRAFFIC SOLUTIONS

Opatijska 1a | 31000 Osijek

OIB: 34790440247

Kontakt: 095/769-3753

uremovic.traffic.solutions@gmail.com

www.uremovic-traffic-solutions.webnode.hr


Prometnu strategiju povjerite nama!

PROMETNI ELABORAT

PRIVREMENE REGULACIJE PROMETA ZA VRIJEME IZVOĐENJA RADOVA
NA IZGRADNJI VODOVODNOG PRIKLJUČKA NA POSLOVNU GRAĐEVINU

EPRP
01/2025

Osijek, srpanj 2025.

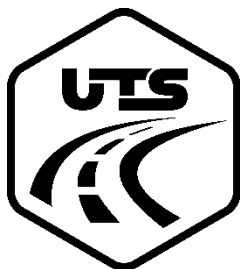

UREMOVIĆ TRAFFIC SOLUTIONS j.d.o.o.

Opatijska 1a | 31000 Osijek

OIB: 34790440247

mobitel: +385 95 769 3753

web: www.uremovic-traffic-solutions.webnode.hr

e-mail: uremovic.traffic.solutions@gmail.com

PROSTOR ZA OVJERU

VRSTE RAZRADE PROJEKTA	Glavni projekt	
VRSTA PROJEKTA	Prometni elaborat privremene regulacije prometa	
NAZIV PROJEKTA	Privremena regulacija prometa za vrijeme izvođenja radova na izgradnji vodovodnog priključka na poslovnu građevinu u Osječkoj ulici b.b. u naselju Čepin, k.č.br. 1447/1, k.o. Čepin	
OZNAKA PROJEKTA	EPRP 01/2025	
INVESTITOR	M-Team d.o.o. K. Tomislava 110 31431 Čepin OIB: 10707184811	
GRAĐEVINA	Izgradnja vodovodnog priključka na poslovnu građevinu	
LOKACIJA	Naselje Čepin	
OVLAŠTENI PROJEKTANT	mr. sc. Hrvoje Crnoja, dipl. ing. prom.	
	DIGITALNI POTPIS	PEČAT I POTPIS
		
PROJEKTANT SURADNIK	Vladimir Uremović, mag. ing. traff.	
	DIGITALNI POTPIS	PEČAT I POTPIS
		
MJESTO I DATUM	Osijek, srpanj 2025.	

UTS j.d.o.o.

SADRŽAJ PROJEKTA

stranica

A. OPĆI DIO		3
1.	Rješenje trgovačkog suda o upisu u sudski registar	4
2.	Rješenje o upisu glavnog projektanta u imenik ovlaštenih inženjera prometa	9
3.	Rješenje o imenovanju glavnog projektanta	11
4.	Rješenje o imenovanju projektanta – suradnika	13
5.	Ugovor o priključenju na komunalne vodne građevine	15
6.	Primjenjivi Zakoni, Pravilnici, Uredbe i Norme	19
B. TEHNIČKI DIO		21
1.	Uvodna razmatranja	22
1.1.	Zona obuhvata	22
1.2.	Opis privremene regulacije prometa	23
1.3.	Privremena regulacija prometa za vrijeme izvođenja radova	24
2.	Postavljanje prometnih znakova	24
3.	Specifikacija prometnih znakova	26
C. GRAFIČKI DIO		28
1.	Situacija – shema vodoopskrbe i odvodnje (M1:500)	29
2.	Pregledna situacija privremene regulacije prometa (M1:1000)	30



A.

OPĆI DIO

Rješenje trgovačkog suda o upisu u sudski registar

Rješenje o upisu glavnog projektanta u imenik ovlaštenih inženjera cestovnog prometa

Rješenje o imenovanju glavnog projektanta

Rješenje o imenovanju projektanta – suradnika

Ugovor o priključenju na komunalne vodne usluge

Primjenjivi Zakoni, Pravilnici, Uredbe i Norme



Opatijska 1a
31000 Osijek
OIB: 34790440247

Prometnu strategiju posjerite nama!



Stranica

3

1.

RJEŠENJE TRGOVAČKOG SUDA O UPISU U SUDSKI REGISTAR





TRGOVAČKI SUD U OSIJEKU
Tt-25/10674-2

MBS: 030307327
EUID: HRSR.030307327
Datum: 23.07.2025

PODACI ZA UPIS U GLAVNU KNJIGU SUDSKOG REGISTRA
(prilog uz rješenje)

Pod brojem upisa 1 za tvrtku Uremović Traffic Solutions jednostavno društvo s ograničenom odgovornošću za inženjering i usluge upisuje se:

SUBJEKT UPISA

TVRTKA:

Uremović Traffic Solutions jednostavno društvo s ograničenom odgovornošću za inženjering i usluge

Uremović Traffic Solutions j.d.o.o.

SJEDIŠTE/ADRESA:

Osijek (Grad Osijek)
Opatijska 1A

ADRESA ELEKTRONIČKE POŠTE:

uremovic.traffic.solutions@gmail.com

PRAVNI OBLIK:

jednostavno društvo s ograničenom odgovornošću

PRETEŽITA DJELATNOST:

71.12.9 - Ostalo inženjerstvo i s njim povezano tehničko savjetovanje

OSNIVAČI/ČLANOVI DRUŠTVA:

VLADIMIR UREMOVIĆ, OIB: 99300884643
Osijek, OPATIJSKA 1A
- osnivač

OSOBE OVLAŠTENE ZA ZASTUPANJE:

VLADIMIR UREMOVIĆ, OIB: 99300884643
Osijek, OPATIJSKA 1A
- direktor
- zastupa samostalno i neograničeno

TEMELJNI KAPITAL:

10,00 euro

PRAVNI ODNOSI:

Osnivački akt:

Izjava o osnivanju od 16.07.2025. godine

NAČIN OBJAVE PRIOPĆENJA:

Internetska stranica društva

EVIDENCIJSKE DJELATNOSTI:

- * - agencijska djelatnost u cestovnom prijevozu
- * - administrativne djelatnosti
- * - audiovizualne djelatnosti

D002, 2025-07-23 11:48:05

Stranica: 1 od 4





TRGOVAČKI SUD U OSIJEKU
Tt-25/10674-2

MBS: 030307327
EUID: HRSR.030307327
Datum: 23.07.2025

PODACI ZA UPIS U GLAVNU KNJIGU SUDSKOG REGISTRA
(prilog uz rješenje)

Pod brojem upisa 1 za tvrtku Uremović Traffic Solutions jednostavno društvo s ograničenom odgovornošću za inženjering i usluge upisuje se:

SUBJEKT UPISA

EVIDENCIJSKE DJELATNOSTI:

- * - djelatnost autopraonica
- * - čišćenje svih vrsta objekta
- * - cvjećarsko-aranžerska djelatnost
- * - dizajn interijera
- * - djelatnost iznajmljivanja plovila
- * - distribucija tiska
- * - djelatnost nakladnika
- * - djelatnost posrednika u korist pojedinaca na dobivanju angažmana u sportu i kulturi
- * - djelatnost pružanja audio i/ili audiovizualnih medijskih usluga
- * - djelatnost proizvodnje audiovizualnih djela
- * - djelatnost pružanja usluga elektroničkih publikacija
- * - djelatnost snimanja iz zraka
- * - djelatnost tehničkog ispitivanja i analize
- * - djelatnost upravljanja projektom gradnje
- * - djelatnost prikupljanja, provjere propuštanja, ugradnje i servisiranja sljedećih uređaja i opreme koji sadrže kontrolirane tvari ili fluorirane stakleničke plinove ili o njima ovise: rashladni i klimatizacijski uređaji i oprema te dizalice topline, isključujući te uređaje i opremu u motornim vozilima, te nepokretni protupožarni sustavi i aparati za gašenje požara
- * - djelatnost za njegu i održavanje tijela
- * - djelatnost za poboljšanje fizičke kondicije
- * - djelatnost za poboljšanje kvalitete života
- * - energetska certificiranje, energetski pregled zgrade i redoviti pregled sustava grijanja i sustava hlađenja ili klimatizacije u zgradi
- * - fotografske djelatnosti
- * - geodetska djelatnost
- * - frizerski saloni i saloni za uljepšavanje
- * - gradnja brodova i čamaca
- * - grafički dizajn
- * - istraživanje i razvoj iz područja strojarstva, elektrotehnike i tehnologije
- * - istraživanje tržišta i ispitivanja javnog mijenja
- * - izdavačka djelatnost
- * - izrada i održavanje web stranica
- * - izrada suvenira, uporabnih i ukrasnih predmeta
- * - popravak i održavanje motornih vozila
- * - održavanje nerazvrstanih cesta
- * - organiziranje sajmova, priredbi, kongresa, koncerata, promocija, zabavnih manifestacija, izložbi, seminara, tečajeva, tribina
- * - organiziranje i vođenje sportskog natjecanja
- * - osposobljavanje kandidata za vozače

D002, 2025-07-23 11:48:05

Stranica: 2 od 4





TRGOVAČKI SUD U OSIJEKU
Tt-25/10674-2

MBS: 030307327
EUID: HRSR.030307327
Datum: 23.07.2025

PODACI ZA UPIS U GLAVNU KNJIGU SUDSKOG REGISTRA
(prilog uz rješenje)

Pod brojem upisa 1 za tvrtku Uremović Traffic Solutions jednostavno društvo s ograničenom odgovornošću za inženjering i usluge upisuje se:

SUBJEKT UPISA

EVIDENCIJSKE DJELATNOSTI:

- * - ostali poslovi upravljanja javnim cestama
- * - poslovanje nekretninama
- * - prijevoz putnika u unutarnjem cestovnom prometu
- * - prijevoz putnika u međunarodnom cestovnom prometu
- * - prijevoz tereta u unutarnjem cestovnom prometu
- * - prijevoz tereta u međunarodnom cestovnom prometu
- * - tiskanje časopisa i drugih periodičnih publikacija, knjiga i brošura, glazbenih djela i glazbenih rukopisa, karata i atlasa, plakata, igračih karata, reklamnih kataloga, prospekata i drugih tiskanih oglasa, djelovodnika, albuma, dnevnika, kalendara, poslovnih obrazaca i drugih tiskanih komercijalnih publikacija, papirne robe za osobne potrebe i drugih tiskanih publikacija, pomoću knjigotiska, ofseta, fotograavure, fleksografije, sitotiska i drugih tiskarskih strojeva, strojeva za umnožavanje, računalnih pisača, fotokopiranja i termokopiranja
- * - usluge iznajmljivanja vozila (rent-a-car)
- * - usluge parkiranja na uređenim javnim površinama i u javnim garažama
- * - pripremanje i usluživanje jela, pića i napitaka i pružanje usluga smještaja
- * - računalne i srodne djelatnosti
- * - računovodstveni poslovi
- * - projektiranje i građenje građevina te stručni nadzor građenja
- * - projektiranje, montaža, popravak i održavanje solarne opreme i uređaja te solarnih sistema
- * - stručni poslovi prostornog uređenja
- * - poslovi građenja i rekonstrukcije javnih cesta
- * - poslovi održavanja javnih cesta
- * - poslovi zaštite na radu
- * - prijevoz osoba i tereta za vlastite potrebe
- * - proizvodnja motornih vozila i motocikala
- * - pripremanje jela, pića i napitaka za potrošnju na drugom mjestu sa ili bez usluživanja (u prijevoznom sredstvu, na priredbama i slično) i opskrba tim jelima, pićima i napitcima (catering)
- * - proizvodnja računala i periferne opreme
- * - proizvodnja sportske opreme
- * - proizvodnja, popravak i ugradnja namještaja
- * - kupnja i prodaja robe
- * - proizvodnja kruha, peciva, mlinarskih proizvoda, slastičarskih proizvoda i kolača
- * - priprema za tisak
- * - proizvodnja odjeće
- * - web dizajn
- * - djelatnost prijevoza otpada

D002, 2025-07-23 11:48:05

Stranica: 3 od 4





TRGOVAČKI SUD U OSIJEKU
Tt-25/10674-2

MBS: 030307327
EUID: HRSR.030307327
Datum: 23.07.2025

PODACI ZA UPIS U GLAVNU KNJIGU SUDSKOG REGISTRA
(prilog uz rješenje)

Pod brojem upisa 1 za tvrtku Uremović Traffic Solutions jednostavno društvo s ograničenom odgovornošću za inženjering i usluge upisuje se:

SUBJEKT UPISA

EVIDENCIJSKE DJELATNOSTI:

- * - kurirske usluge
- * - premještanje vozila
- * - sportska poduka
- * - sportska priprema
- * - transport nafte, naftnih derivata i biogoriva cestovnim vozilom
- * - posredovanje u sportu

U Osijeku, 23. srpnja 2025.

S U D A C
Željko Jakšić

Broj zapisa: **dzi-6207898**
Kontrolni broj: **2drbm-o017s**



Vjerodostojnost ovog dokumenta možete provjeriti na web adresi:
http://sudreg.pravosudje.hr/registar/kontrola_izvornika/
unosom gore navedenog broja zapisa i kontrolnog broja dokumenta ili skeniranjem ovog QR koda. Sustav će u oba slučaja prikazati izvornik ovog dokumenta. Ukoliko je ovaj dokument identičan prikazanom izvorniku u digitalnom obliku, **Trgovački sud u Osijeku** potvrđuje vjerodostojnost dokumenta.

D002, 2025-07-23 11:48:05

Stranica: 4 od 4



2.

RJEŠENJE O UPISU GLAVNOG PROJEKTANTA U IMENIK OVLAŠTENIH INŽENJERA PROMETA





HRVATSKA KOMORA INŽENJERA TEHNOLOGIJE PROMETA I TRANSPORTA

Strukovni razred inženjera
cestovnog prometa

LICENCA

mr. sc. HRVOJE CRNOJA, dipl. ing.

rođen 14. lipnja 1975. u Đakovu

država Republika Hrvatska

položio je dana 16. srpnja 2011. u Zagrebu

***stručni ispit i stekao status ovlaštenog inženjera
cestovnog prometa***

Predsjednik strukovnog razreda inženjera
cestovnog prometa

Vlado Gostimir, dipl. ing.

Predsjednik Skupštine Hrvatske
komore inženjera tehnologije
prometa i transporta


prof. dr. sc. Hrvoje Baričević



3.

RJEŠENJE O IMENOVANJU GLAVNOG PROJEKTANTA



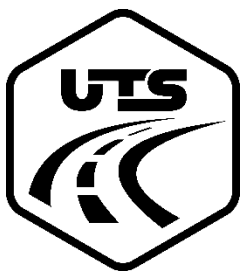

UREMOVIĆ TRAFFIC SOLUTIONS j.d.o.o.

Opatijska 1a | 31000 Osijek
OIB: 34790440247
mobitel: +385 95 769 3753
web: www.uremovic-traffic-solutions.webnode.hr
e-mail: uremovic.traffic.solutions@gmail.com

Osijek, srpanj 2025.

UTS j.d.o.o. sukladno članku 51. Zakona o gradnji (NN 153/13, 20/17) te Pravilniku o privremenoj regulaciji prometa i označavanju te osiguranju radova na cestama (NN 92/19) donosi

RJEŠENJE O IMENOVANJU OVLAŠTENOG PROJEKTANTA PROMETNOG ELABORATA

Kojim se **mr.sc. HRVOJE CRNOJA, dipl. ing. prom.** imenuje glavnim projektantom prometnog elaborata, oznaka elaborata: EPRP 01/2025.

Imenovani projektant je ovlašteni inženjer cestovnog prometa upisan u imenik ovlaštenih inženjera cestovnog prometa pod rednim brojem 073, na temelju Rješenja hrvatske komore inženjera tehnologije prometa i transporta, s danom upisa od 16. srpnja. 2011. godine, koje je izdano u Zagrebu 16. srpnja 2011. godine.

Imenovanje se izdaje za:

Investitor: M - Team d.o.o.
K. Tomislava 110 | 31431 Čepin

Građevina: Izgradnja vodovodnog priključka na građevinu

Mjesto građenja: Čepin

UTS j.d.o.o.



Opatijska 1a
31000 Osijek
OIB: 34790440247

Prometnu strategiju posjerite nama!




Stranica

12

4.

RJEŠENJE O IMENOVANJU PROJEKTANTA – SURADNIKA



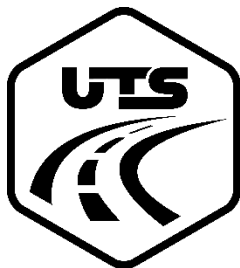

UREMOVIĆ TRAFFIC SOLUTIONS j.d.o.o.

Opatijska 1a | 31000 Osijek
OIB: 34790440247
mobitel: +385 95 769 3753
web: www.uremovic-traffic-solutions.webnode.hr
e-mail: uremovic.traffic.solutions@gmail.com

Osijek, srpanj 2025.

UTS j.d.o.o. sukladno članku 51. Zakona o gradnji (NN 153/13, 20/17) te Pravilniku o privremenoj regulaciji prometa i označavanju te osiguranju radova na cestama (NN 92/19) donosi

RJEŠENJE O IMENOVANJU PROJEKTANTA - SURADNIKA PROMETNOG ELABORATA

Kojim se **VLADIMIR UREMOVIĆ, mag. ing. traff.** imenuje projektantom - suradnikom prometnog elaborata, oznaka elaborata: EPRP 01/2025.

Imenovani je Magistar inženjer cestovnog prometa te je meritoran za obavljanje poslova projektanta – suradnika na spomenutom prometnom elaboratu.

Imenovanje se izdaje za:

Investitor: M - Team d.o.o.
K. Tomislava 110 | 31431 Čepin

Građevina: Izgradnja vodovodnog priključka na građevinu

Mjesto građenja: Čepin

UTS j.d.o.o.



Opatijska 1a
31000 Osijek
OIB: 34790440247

Prometnu strategiju posjerite nama!



Stranica

14

5.

UGOVOR O PRIKLJUČENJU NA KOMUNALNE VODNE GRAĐEVINE



VODOVOD-OSIJEK d.o.o. iz Osijeka, Poljski put 1, OIB 43654507669, koji zastupa direktor mr.sc. Marko Eljuga, dipl.occ. kojeg po punomoći zastupa rukovoditelj Sektora tehničkih poslova Velimir Golub, mag.ing.el. (u daljnjem tekstu: Isporučitelj)

i
M-TEAM D.O.O. iz ČEPINA, KRALJA TOMISLAVA 110, OIB 10707184811 (u daljnjem tekstu: Korisnik)
dana 11.04.2025. godine sklapaju

UGOVOR br. 160/2025

o priključenju na komunalne vodne građevine za javnu vodoopskrbu i izgradnju vodovodnog priključka i isporuci vodnih usluga

Članak 1.

Korisnik naručuje, a Isporučitelj se obvezuje izvesti radove priključenja na komunalne vodne građevine za javnu vodoopskrbu i izgradnju vodovodnog priključka, za proizvodnu zgradu na adresi: ČEPIN, OŠJEČKA bb, kč.br. 1447/1, upisane u z.k.ul.br. 2865 na k.č.br. 1447/1, k.o. Čepin u svemu prema Ponudi Isporučitelja br. 2025/301-177 od 10.04.2025. godine koja je sastavni dio ovoga Ugovora.

Članak 2.

Ugovorne strane suglasno utvrđuju da cijena ugovorenih radova temeljem Ponude iz čl. 1. ovog Ugovora iznosi:

	409,09	(EUR)
PDV:	0,00	(EUR)
<u>Ukupno:</u>	<u>409,09</u>	<u>(EUR)</u>

Konačna cijena radova utvrdit će se po završetku radova prema stvarno izvedenim količinama radova po građevinsko-montažnom dnevniku i primjenom cijena iz Ponude iz čl. 1. ovog Ugovora.

Članak 3.

Cijenu ugovorenih radova iz čl. 2. ovog Ugovora Korisnik se obvezuje uplatiti na račun broj HR9223600001102042292 ZAGREBAČKA BANKA d.d. odmah po zaključenju Ugovora, a najkasnije prije početka izvođenja radova.

Razliku između cijene ugovorenih radova iz članka 2. ovog Ugovora i konačne cijene radova Korisnik se obvezuje platiti u roku od 15 dana od primitka računa.

Članak 4.

Isporučitelj se obvezuje započeti s izvođenjem radova nakon što Korisnik:

- izvrši uplatu ugovorenog iznosa iz čl. 2. st. 1. ovog Ugovora
- osigura nesmetan rad na gradilištu i prostor za smještaj alata i materijala
- izvede građevinske radove koji nisu obuhvaćeni Ponudom Isporučitelja

Članak 5.

Isporučitelj se obvezuje ugovorene radove izvesti u roku od 15 dana, računajući od dana kada ga Korisnik izvijesti da je ispunio uvjete iz čl. 4. ovog Ugovora.

Isporučitelj se obvezuje radove izvesti u skladu s Općim i tehničkim uvjetima isporuke vodnih usluga Isporučitelja, projektnoj dokumentaciji i pravilima struke.

Članak 6.

Isporučitelj ima pravo na produženje ugovorenog roka za izvođenje radova u slučaju više sile i nepredviđenih smetnji.

Članak 7.

U slučaju da Korisnik otkáže naručene radove, Isporučitelj pridržava pravo zaračunati i naplatiti sve opravdane troškove koje je imao do trenutka otkazivanja radova.
Korisnik može otkazati naručene radove isključivo pisanim putem.



Članak 8.

Ugovorne stranke su suglasne da izgrađeni vodovodni priključak bez naknade prelazi u vlasništvo Isporučitelja, koji će isti voditi kao svoju dugotrajnu imovinu uz obvezu održavanja iste.

Danom početka korištenja vodne usluge javne vodoopskrbe smatra se dan priključenja na komunalne vodne građevine javne vodoopskrbe kada ugovorne strane izvrše svoje obveze preuzete čl. 4. i 5. ovog Ugovora sukladno tehničkim mogućnostima.

Članak 9.

Korisnik priključen na komunalne vodne građevine pri korištenju vodnih usluga obavezan je pridržavati se odredaba važećih Općih i tehničkih uvjeta isporuke vodnih usluga Isporučitelja.

Članak 10.

Korisnik je dužan sukladno Općim i tehničkim uvjetima isporuke vodnih usluga Isporučitelja pisanim putem pravodobno izvijestiti Isporučitelja o svakoj promjeni vlasništva/suvlasništva cijele građevine, pojedinog posebnog dijela građevine (stambeni, poslovni i dr. prostor) ili druge nekretnine radi ispostave računa za vodnu uslugu javne vodoopskrbe novom vlasniku/suvlasniku odnosno novom Korisniku.

Članak 11.

Ovaj Ugovor smatra se raskinutim ukoliko ugovorne strane ne ispune svoje ugovorne obveze u roku od 1 godine od sklapanja ovog Ugovora.

Ukoliko Korisnik u roku od 60 dana od dana raskida ovog Ugovora ne dostavi Isporučitelju pisanu suglasnost za povrat uplaćenih sredstava temeljem ovog Ugovora, smatrat će se da je odustao od povrata.

Članak 12.

Sporove koji mogu proizlaziti iz ovog Ugovora stranke će pokušati riješiti sporazumno dok je u protivnom nadležan sud stvarne nadležnosti u Osijeku.

Članak 13.

Ovaj Ugovor sastavljen je u 2 (dva) istovjetna primjerka od kojih jedan za Korisnika, a jedan za Isporučitelja.

Ugovor se smatra sklopljenim danom potpisa obje ugovorne strane.

Korisnik

M-TEAM D.O.O.

M-Team d.o.o.
ČEPIN, Kralja Tomislava 110
OIB: 1070784811
(datum)

Isporučitelj

VODOVOD-OSIJEK d.o.o.
Uprava Društva
Punomoćnik
Rukovoditelj Sektora tehničkih poslova
Velimir Golub, mag.ing.el.

(datum)

11.04.2025.

VODOVOD - OSIJEK d.o.o.
Osijek, Poljski put 1



VODOVOD-OSIJEK d.o.o.
Sektor tehničkih poslova
RJ Vodoopskrbna mreža

Temeljem članka 8. Odluke o priključenju na vodne građevine Općine ČEPIN (Službeni glasnik br. 7/13, 5/17 i 23/17) javni isporučitelj vodne usluge VODOVOD-OSIJEK d.o.o. iz Osijeka, Poljski put 1 (u daljnjem tekstu: Isporučitelj), rješavajući po zahtjevu vlasnika (u daljnjem tekstu: Podnositelj zahtjeva) M-TEAM D.O.O., OIB 10707184811 iz ČEPINA, KRALJA TOMISLAVA 110 za priključenje građevine na komunalne vodne građevine za javnu vodoopskrbu, donosi dana 11.04.2025. godine.

O D L U K U broj 83
o dozvoli priključenja na komunalne vodne građevine Vodoopskrbe

I

Dozvoljava se priključenje: proizvodna zgrada na adresi: ČEPIN, OSJEČKA BB upisane u z.k.ul.br. 2865, na k.č.br. 1447/1, k.o. Čepin na komunalne vodne građevine.

II

Priključenje na komunalne vodne građevine te izgradnja priključka mora se izvršiti u svemu sukladno Općim i tehničkim uvjetima isporuke vodnih usluga Isporučitelja.

III

Temeljem ove Odluke, Isporučitelj i Podnositelj zahtjeva kao budući korisnik vodne usluge, u obvezi su sklopiti ugovor o priključenju na komunalne vodne građevine za javnu vodoopskrbu i za izgradnju vodovodnog priključka kojim će regulirati međusobna prava i obveze.

IV

Ova Odluka vrijedi 1 (jednu) godinu od dana donošenja.

Obrazloženje

Način obavljanja vodne usluge javne vodoopskrbe, međusobni odnosi, prava, obveze i odgovornosti Isporučitelja ove vodne usluge i Podnositelja zahtjeva-Korisnika, uređeni su Odlukom o priključenju na vodne građevine Općine ČEPIN i Općim i tehničkim uvjetima isporuke vodnih usluga Isporučitelja.

Podnositelj zahtjeva zatražio je dozvolu za priključenje građevine, gore opisane u točki I ove Odluke, na komunalne vodne građevine za javnu vodoopskrbu uz prilaganje potrebne i Odlukom o priključenju na komunalne vodne građevine propisane dokumentacije za određenu građevinu.

Nakon provjere potpunosti i valjanosti priložene dokumentacije navedene u Zahtjevu za priključenje, utvrđeno je da su ispunjeni svi uvjeti za donošenje Odluke o dozvoli priključenja na komunalne vodne građevine javne vodoopskrbe, te je sljedećom iznijetog odlučeno kao u izreci ove Odluke.

Naputak o pravnom lijeku: Protiv ove odluke dopušten je prigovor, koji se u roku od 15 dana od dostave ove Odluke podnosi telju Zahtjeva za priključenje, podnosi neposredno ili preporučenom poštom Jedinstvenom upravnom odjelu Općine ČEPIN putem Isporučitelja.

VODOVOD-OSIJEK d.o.o.
Uprava Društva
Punomoćnik
Rukovoditelj Sektora tehničkih poslova
Velimir Golub, mag.ing.el.

Dostaviti:

1. Podnositelj zahtjeva
2. VODOVOD-OSIJEK d.o.o. , Poljski put 1, Osijek, Sektor tehničkih poslova, RJ Vodoopskrbna mreža



6.

PRIMJENJIVI ZAKONI, PRAVILNICI, UREDBE I NORME



ZAKONI

Zakon o gradnji (NN 153/13, 20/17, 39/19, 125/19)
Zakon o cestama (NN 84/11, 18/13, 22/13, 54/13, 148/13, 92/14)
Zakon o sigurnosti prometa na cestama (NN 48/10, 74/11, 80/13, 92/14, 64/15, 89/15, 108/17, 42/20)
Zakon o hrvatskoj komori inženjera tehnologije prometa i transporta (NN 79/07)
Zakon o zaštiti na radu (NN 71/14, 118/14, 154/14, 94/18, 96/18)
Zakon o zaštiti od požara (NN 92/10)
Zakon o zaštiti okoliša (NN 80/13, 153/13, 78/15, 12/18, 118/18)
Zakon o zaštiti zraka (NN 130/11, 47/14, 61/17, 127/19)

PRAVILNICI

Pravilnik o obveznom sadržaju i opremanju projekata građevina (NN 41/15, 105/15, 61/16, 20/17, 18/19)
Odluka o razvrstavanju javnih cesta (NN 103/17, 17/20)
Pravilnik o hrvatskim normama (NN 22/96)
Pravilnik o izradbi, izdavanju i objavi hrvatskih normi (NN 74/97, 87/97)
Pravilnik o načinu osiguravanja prometa na željezničko-cestovnim prijelazima i pješačkim prijelazima preko pruge (NN 111/15)
Pravilnik o uvjetima za određivanje križanja željezničke pruge i drugih prometnica (NN 111/15)
Pravilnik o opravdanim slučajevima i postupku zatvaranja javne ceste (NN 119/07)
Pravilnik o osiguranju pristupačnosti građevina osobama s invaliditetom i smanjene pokretljivosti (NN 78/13)
Pravilnik o osnovnim uvjetima kojima javne ceste izvan naselja i njihovi elementi moraju udovoljavati sa stajališta sigurnosti prometa (NN 110/01)
Pravilnik o prometnim znakovima, signalizaciji i opremi na cestama (NN 33/05, 64/05, 155/05, 14/11, 25/15, 92/19)
Pravilnik o autobusnim stajalištima (119/07)
Pravilnik o uvjetima za projektiranje i izgradnju priključaka i prilaza na javnu cestu (NN 95/14)
Pravilnik o uvjetima za vatrogasne pristupe (NN 35/94, 55/94, 142/03)
Pravilnik o vrsti i sadržaju projekata za javne ceste (NN 53/02, 20/17)
Pravilnik o zaštiti na radu na privremenim ili pokretnim gradilištima (NN 51/08)
Pravilnik o jednostavnim i drugim građevinama i radovima (NN 112/17)
Pravilnik o sadržaju, namjeni i razini razrade prometnog elaborata za ceste (NN 140/13)
Pravilnik o privremenoj regulaciji prometa i označavanju te osiguranju radova na cestama (NN 92/19)

NORME I UREDBE

Opći tehnički uvjeti za radove na cestama (IGH d.d. Zagreb, 2001)
HR Norma HRN.U.C4.050 za signalizaciju i projektiranje čvorišta u razini
Hrvatskom normom HRN 1118 „Prometni znakovi – Znakovi obavijesti za vođenje prometa – Oblikovanje znakova “ (lipanj, 2002. god.).



B.

TEHNIČKI DIO

Uvodna razmatranja

Rješenje o upisu glavnog projektanta u imenik ovlaštenih inženjera cestovnog prometa

Rješenje o imenovanju glavnog projektanta

Rješenje o imenovanju projektanta – suradnika

Građevinska dozvola

Prijava početka građenja

Potvrda glavnog projekta

Primjenjivi Zakoni, Pravilnici, Uredbe i Norme



Opatijska 1a
31000 Osijek
OIB: 34790440247

Prometnu strategiju posjerite nama!



Stranica

21

1. UVODNA RAZMATRANJA

Predmet ovog prometnog projekta je uspostava privremene regulacije prometa za vrijeme izvođenja radova na izgradnji priključka na komunalnu vodnu građevinu u Osječkoj ulici b.b. u naselju Čepin, k.č.br. 1447/1, k.o. Čepin.

1.1. ZONA OBUHVATA

Namjeravani zahvat izvodi se na građevnoj čestici k.č.br. 1447/1, k.o. Čepin, u Osječkoj ulici b.b. u Čepinu. Prema geodetskom premjeru i dobivenoj geodetskoj podlozi površina predmetne čestice iznosi 1953 m². Zahvat izgradnje buduće poslovne građevine obuhvaća 3 objekta:

- Poslovna zgrada – uredski prostor,
- Poslovna zgrada – nadstrešnica 1 za sklanjanje automobila (otvorena) i
- Poslovna zgrada – nadstrešnica 2 za sklanjanje automobila (zatvorena s 3 strane).

Poslovna zgrada – uredski prostor je pravilnog tlocrtnog oblika smještena unutar maksimalnih tlocrtnih dimenzija 8,40 m u duljinu i 5,00 m u širinu.

Poslovna zgrada – nadstrešnica 1 za sklanjanje automobila je pravilnog tlocrtnog oblika smještena unutar maksimalnih tlocrtnih dimenzija 65,90 m u duljinu i 6,76 m u širinu.

Poslovna zgrada – nadstrešnica 2 za sklanjanje automobila je pravilnog tlocrtnog oblika smještena unutar maksimalnih tlocrtnih dimenzija 20,00 m u duljinu i 12,00 m u širinu.

Na predmetnoj građevnoj čestici nema izgrađenih građevina.

Na predmetnoj čestici izveden je priključak na elektroenergetsku mrežu dok ostali priključci na komunalnu infrastrukturu nisu izvedeni.

Glavni građevinski projekt vodoopskrbe i odvodnje izrađen je slijedom glavnog arhitektonskog projekta oznake 54-2024/GP-A od strane Energis d.o.o., u studenom 2024. godine, projektant Dario Vuković, mag. ing. aedif. Ovim projektom riješeno je pitanje vodoopskrbe i odvodnje planirane građevine. Projektom je obuhvaćeno sljedeće:

- razvod sanitarne vode (vodoopskrba) i izvedba novog vodomjernog okna i novog priključka na javni vodoopskrbni sustav,
- razvod sanitarnih otpadnih voda (fekalna odvodnja) s priključkom na novu vodonepropusnu sabirnu jamu, te
- odvodnja čistih oborinskih voda s krovnih i manipulativnih površina.

Smještaj građevina kao i položaj sustava vodoopskrbe i odvodnje na građevnoj čestici prikazan je u grafičkom prilogu 1, ovog prometnog elaborata.



1.2. OPIS PRIVREMENE REGULACIJE PROMETA

Zbog naravi posla na izgradnji priključka na komunalnu vodnu građevinu u naselju Čepin neophodno je uspostavljanje privremene regulacije prometa na županijskoj cesti Ž4085 u blizini raskrižja sa županijskom cestom Ž4247.



Slika 1. Prikaz lokacije zahvata građenja



1.3. PRIVREMENA REGULACIJA PROMETA ZA VRIJEME IZVOĐENJA RADOVA

Za vrijeme izvođenja radova na izgradnji priključka na komunalnu vodnu građevinu u Osječkoj ulici u naselju Čepin potrebno je postaviti privremenu regulaciju prometa sukladno Pravilniku o prometnim znakovima, signalizaciji i opremi na cestama (NN 92/19).

Specifičnost je izvođenje djela radova unutar kolničkog zastora, što onemogućuje korištenje jedne prometne trake županijske ceste Ž4085 na zapadnom privozu raskrižja županijske ceste Ž4085 i županijske ceste Ž4247.

Iako se radi o županijskoj cesti i onemogućavanju korištenja spomenute prometne trake na zapadnom privozu, privremena regulacija prometa moći će se izvesti bez upotrebe privremenih prometnih svjetala jer će se promet privremeno preusmjeriti na prometnu traku za lijeve skretače. Sukladno tome spomenutim prometnim rješenje prikazanim u grafičkom djelu ovog prometnog elaborata propusna moć ceste biti će minimalno umanjena, što je ujedno nakon sigurnosti cestovnog prometa jedan od glavnih ciljeva prilikom uspostave privremene regulacije prometa.

Kako se radovi izvode u kolničkom zastoru ili uz rub kolničkog zastora županijske ceste Ž4085 u naselju Čepin, suglasnost na uspostavu privremene regulacije prometa prikazanu u ovom projektu potrebno je zatražiti od Uprave za ceste Osječko – baranjske županije.

2. POSTAVLJANJE PROMETNIH ZNAKOVA

Prometne znakove privremene regulacije prometa sukladno ovom Prometnom elaboratu postaviti će izvođač radova.

Privremenu regulaciju prometa potrebno je postaviti sukladno dionicama izvođenja radova koje će iznositi maksimalno 300 metara.

Prometni znakovi privremene regulacije prometa postavljaju se tako da rub znaka, najbliži kolniku ceste bude okomito udaljen najmanje 30 cm od ruba kolnika ceste.

Stup - nosač prometnog znaka mora biti odmaknut 1 m od vanjskog ruba kolnika ceste, a ne smije biti udaljen više od 2 m od vanjskog ruba kolnika ceste.

Prometni znakovi postavljaju se sa desne strane ceste uz kolnik u smjeru kretanja vozila. Prometni znakovi koji se postavljaju na isti nosač moraju biti istih retro-reflektirajućih svojstava.

Prometni znakovi privremene regulacije prometa ne smiju biti postavljeni tako da zaklanjaju prometnu signalizaciju trajne regulacije prometa koji nisu u suprotnosti sa ovom privremenom regulacijom.



Kako su radovi privremenog karaktera nužno je osigurati prekrivanje postojeće stalne prometne signalizacije koja je u suprotnosti s ovom privremenom regulacijom prometa, prije početka izvođenja radova kao i otkrivanje iste nakon završetka radova. Ovo prekrivanje prometne signalizacije Izvođač radova mora osigurati za cijelo vrijeme trajanja radova.

Obveza je izvođača radova za period u kojem se izvode radovi i stalna kontrola postavljene privremene regulacije, te sprečavanje rušenja, oštećivanja ili zaprljana u tolikoj mjeri da im je značajno smanjena kvaliteta.

Svi radovi na cesti moraju biti izvedeni u skladu sa važećim propisima i hrvatskim normama, a posebno sa „Općim tehničkim uvjetima za radove na cestama“.

Dužnost je izvođača na dotičnim prometnicama osigurati siguran promet, odnosno stalno uklanjati sva moguća oštećenja kojima bi se na bilo koji način ugrozili ljudi ili prometala te utjecalo na bitne zahtjeve na postojeće prometnice.

Sve ceste kojima prolaze vozila izvođača, podizvođača i nabavljača u gradnji moraju se dnevno održavati čistima, bez blata, zemljanog ili drugog materijala od izvođenja radova.

Pri izvođenju radova izvođač mora voditi računa o tome da je neprestano na sve posjede omogućen siguran pristup pješacima, uključujući invalide.

Metode gradnje i program radova ne smiju priječiti pristup vozila posjedima.

Područje na kojem se izvode radovi mora fizički biti odvojeno od područja na kojem se odvija promet.

Izmjene i dopune glede sigurnosti prometa koje se tijekom radova ukažu kao nužne potrebno je izvršiti u dogovoru sa nadzornim inženjerom kao i predstavnikom nadležne uprave za ceste.

Investitor je dužan prije početka izvođenja radova ishoditi suglasnost na predloženi Prometni elaborat privremene regulacije prometa od nadležne uprave za ceste, u ovom slučaju Uprave za ceste Osječko – baranjske županije.

S radovima se može otpočeti kada ovlaštena osoba nadležna za predmetne ceste izvrši pregled postavljenih prometnih znakova privremene regulacije prometa.

Prometne znakove privremene regulacije prometa potrebno je postaviti sukladno prikazanim Situacijama koje su sastavni dio ovog Prometnog elaborata privremene regulacije prometa, a nalaze se u Grafičkom dijelu elaborata.



3. SPECIFIKACIJA PROMETNIH ZNAKOVA

Prometni znakovi privremene regulacije prometa moraju biti izrađeni u skladu sa važećim Zakonima i Pravilnicima, izrađeni od antikorozivnog, polutvrdog aluminijskog lima koji sadrži 99,5 % aluminija s dvostruko povijenim rubom, a kutovi ojačani savijanjem. Debljina lima mora biti 2 mm.



Pozadina znakova mora biti obojena termostabilnim plastičnim slojem sive boje, bez sjaja. Naljepnica simbola i podloga na licu znaka mora biti jasna i trajna, na reflektirajućoj foliji najmanje klase 1, otpornoj na UV zračenje i koja je aplikacijom nanescena na L podlogu i vodootpornim ojačivačem što jamči kvalitetu i trajnost prometnih znakova.

Na pozadini prometnog znaka mora biti trajna oznaka sa sadržajem: ime proizvođača i mjesec i godina proizvodnje.

Prometni znakovi pričvršćuju se na stupove promjera 63,5 mm koji su izrađeni od Fe cijevi i zaštićeni protiv korozije postupkom vrućeg cinčanja. Prometni znakovi privremene regulacije prometa moraju biti izrađeni najmanje s klasom refleksije 2.

REDNI BROJ	OZNAKA ZNAKA	ZNAK	DIMENZIJE (mm)	KOLIČINA
1	A08-1		900 x 900 x 900	1
2	A08-2		900 x 900 x 900	1
3	A15		900 x 900 x 900	6
4	B30		Φ 600	2
5	B47		Φ 600	1
6	B47-1		Φ 600	1

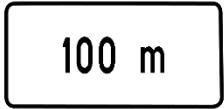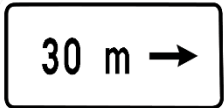

7	C11		Φ 600	1
8	E01		600 x 300	2
9	E03		600 x 300	1
10	K14		2000 x 250	1
11	K14-1		2000 x 250	1
12	K15		250 x 1000	1
13	K15-1		250 x 1000	10
14	Stup privremene regulacije prometa		3000	7



C.

GRAFIČKI DIO

Situacija – shema vodoopskrbe i odvodnje (M1:500)

Pregledna situacija privremene regulacije prometa (M1:1000)



Opatijska 1a
31000 Osijek
OIB: 34790440247



Prometnu strategiju posjerite nama!



Stranica

28

Poslovna zgrada - uredski prostor i dvije poslovne zgrade - nadstrešnice za sklanjanje automobila
SITUACIJA - shema vodoopskrbe i odvodnje

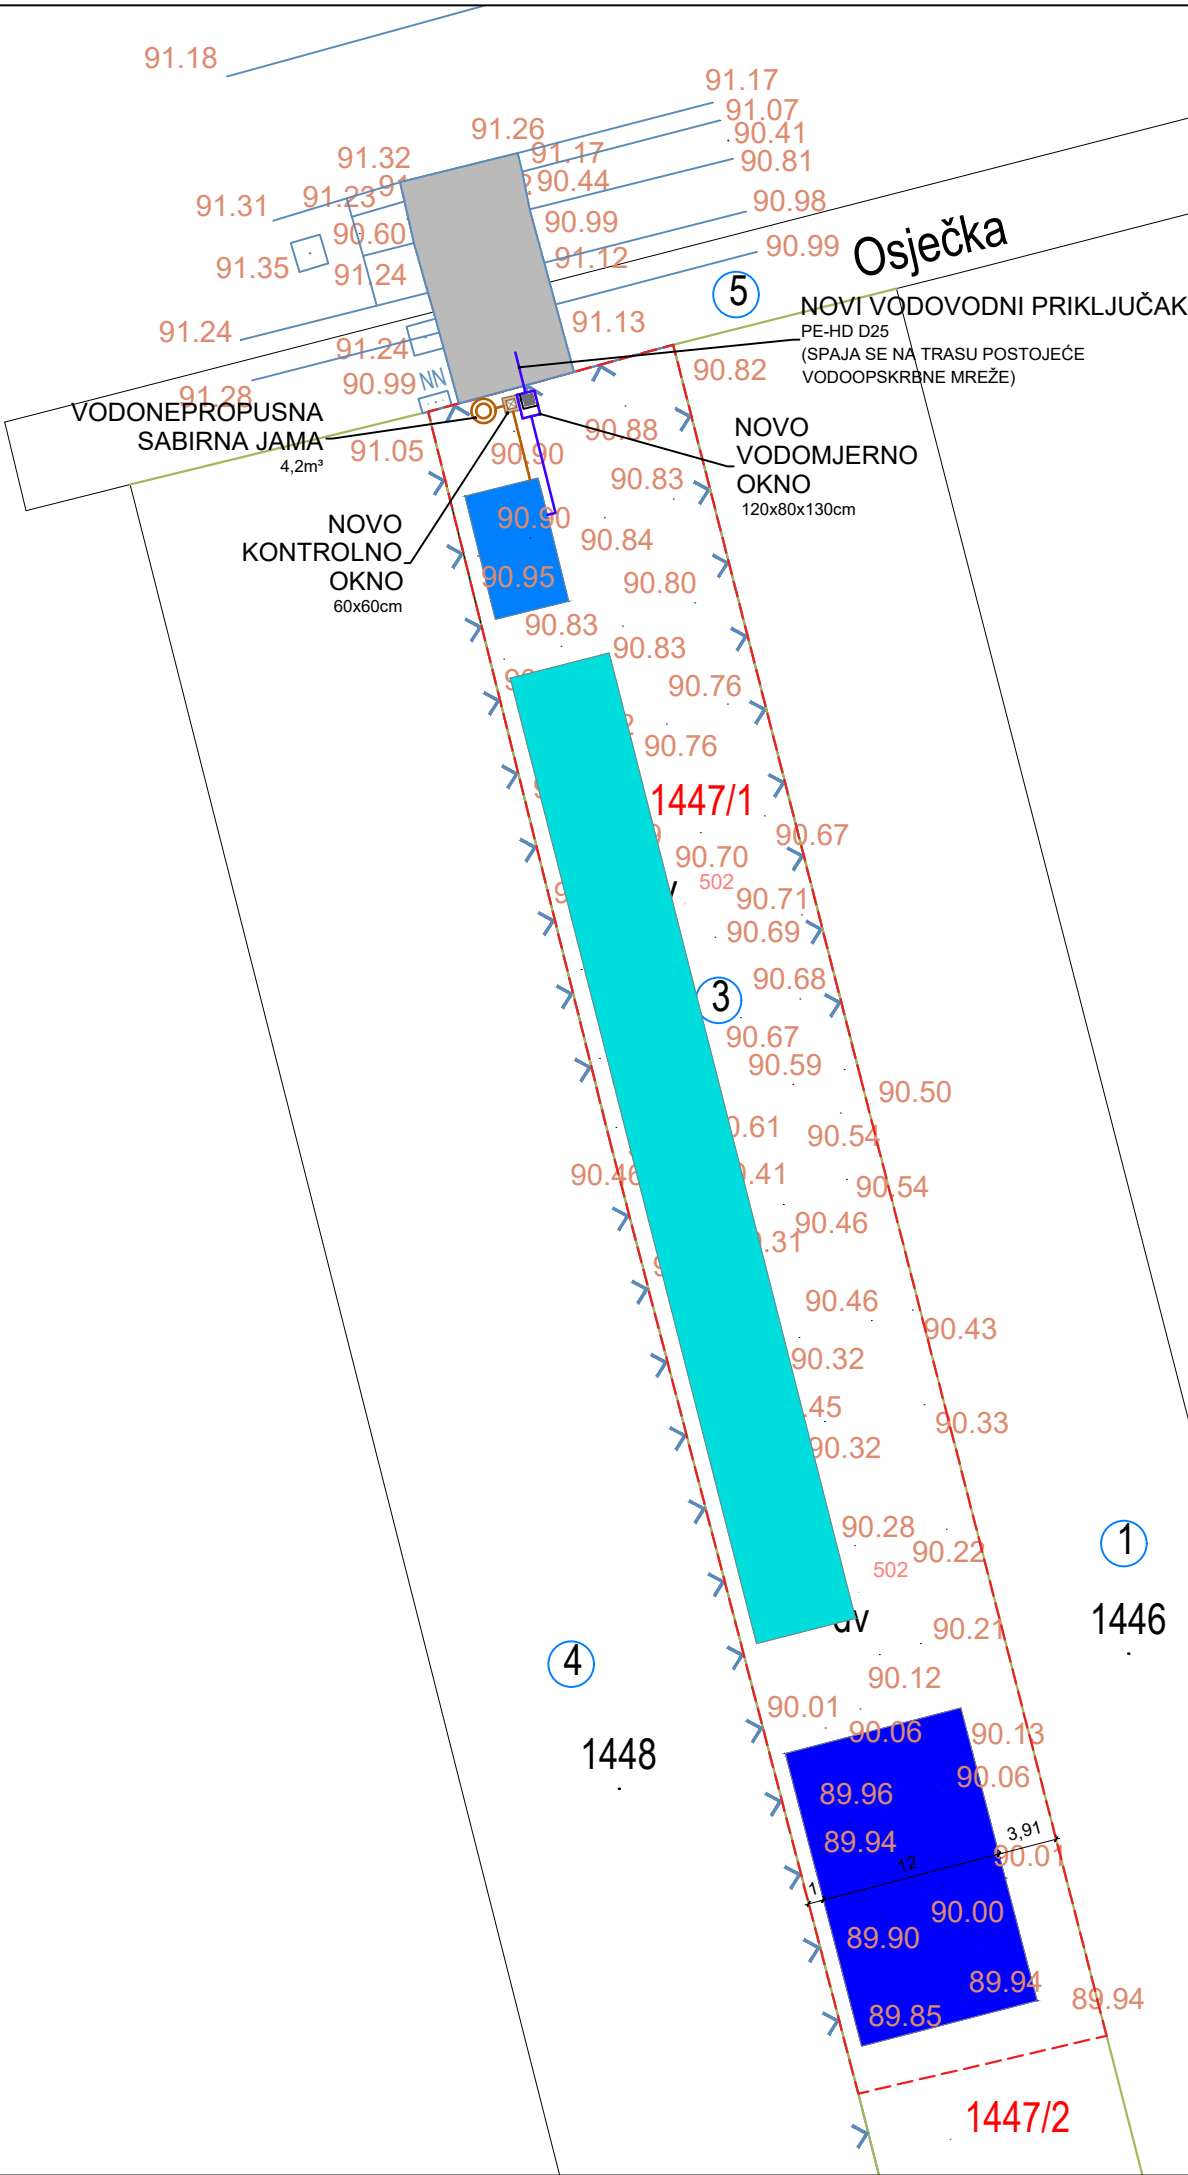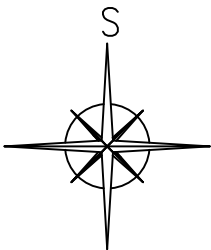

LEGENDA:

- HLADNA VODA
- FEKALNA ODVODNJA
- OBORINSKA ODVODNJA

k.č.br. 1447/1, k.o. Čepin	
	granice građevne čestice
	poslovna zgrada - uredski prostor
	poslovna zgrada - nadstrešnica 1 za sklanjanje automobila
	poslovna zgrada - nadstrešnica 2 za sklanjanje automobila
	dvorište
	postojeći kolni prilaz - zadržava se



ENERGIS d.o.o.
ZA GRADITELJSTVO, INŽENJERING I
ENERGETSKU UČINKOVITOST

INVESTITOR: M-Team d.o.o. Kralja Zvonimira 110, 31431 Čepin OIB: 10707184811		PROJEKTANT: Dario Vuković, mag.ing.aedif.			
GRAĐEVINA: POSLOVNA ZGRADA - UREDSKI PROSTOR I DVIJE POSLOVNE ZGRADE - NADSTREŠNICE ZA SKLANJANJE AUTOMOBILA k.č.br. 1447/1, k.o. Čepin, Osječka ulica bb, 31 431 Čepin					
VRSTA PROJEKTA: GLAVNI PROJEKT					
STRUKOVNA ODREDNICA I NAZIV PROJEKTIRANOG DIJELA: GRAĐEVINSKI PROJEKT Projekt vodoopskrbe i odvodnje					
GRAFIČKI PRIKAZ: SITUACIJA - shema vodoopskrbe i odvodnje		OZNAKA: 54-2024/GP-VK	DATUM: studeni 2024.	MJERILO: 1:500	LIST: 1

